

**K
A
T
A
L
O
G**

**2
0
2
1**

**STEEL
DESIGN**



BÜROWÄNDE AUS STAHL EIN TREND ODER EINE ZEITLOSE EIGENSCHAFT?

Bürowände aus Stahl sind beliebt und in vielen Geschäftsgebäuden zu finden. Diese Bürowände sind eine Perle in jedem Interieur.




Es gibt sie in verschiedenen Stilen. Denken Sie nur an den Fabrikstil vom Boden bis zur Decke. Der minimalistische Look besteht aus einer großen Glasfläche, die von feinen Stahlprofilen eingerahmt wird. Wir lieben die Kontraste zwischen Betonwänden, Holzbalken und -decken in Kombination mit grafischen Bürowänden aus Stahl.




Stahl schreit nicht nur nach Nostalgie, sondern bietet auch eine großartige Lösung, um einen großen Raum in kleinere Räume zu unterteilen, ohne dass das Tageslicht verloren geht. Stahl mit Glas bietet außerdem Privatsphäre, ohne das Raumgefühl zu beeinträchtigen. Auch wenn sie normalerweise sehr einfach aussehen, ist gutes Design der Schlüssel zum Erfolg. Ganz gleich, ob Sie eine einfache oder eine kreative, maßgeschneiderte Lösung wünschen, ein gutes Design ist genauso wichtig wie eine gute Ausführung - wir können Ihnen bei beidem helfen!

SEITE 09	PROJEKT VELDEGEM
SEITE 16	PROJEKT WAASMUNSTER
SEITE 25	STAHLTREPPEN
SEITE 34	HANDLÄUFE UND BALLUSTRADEN





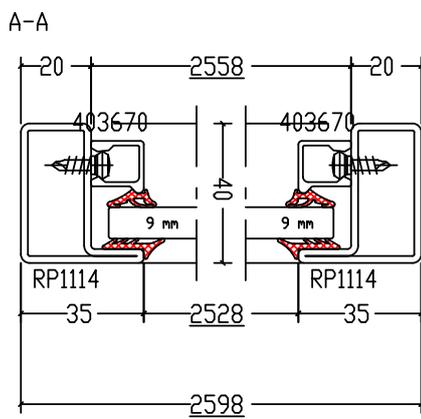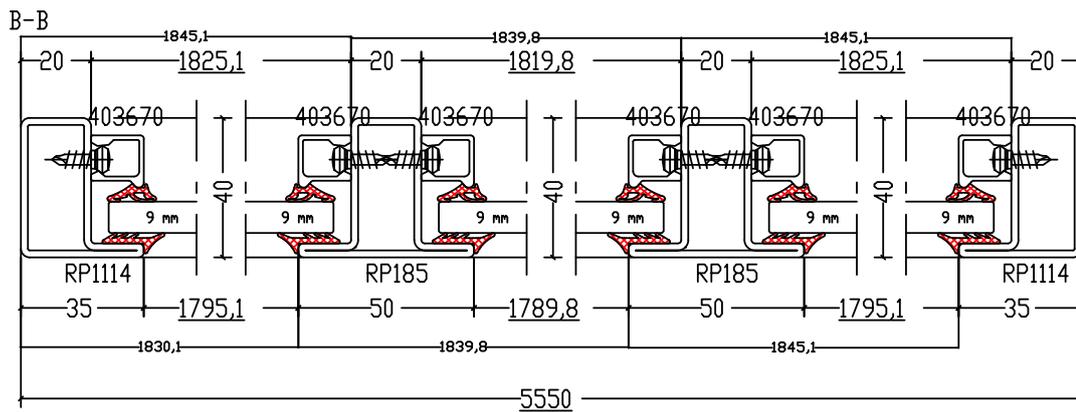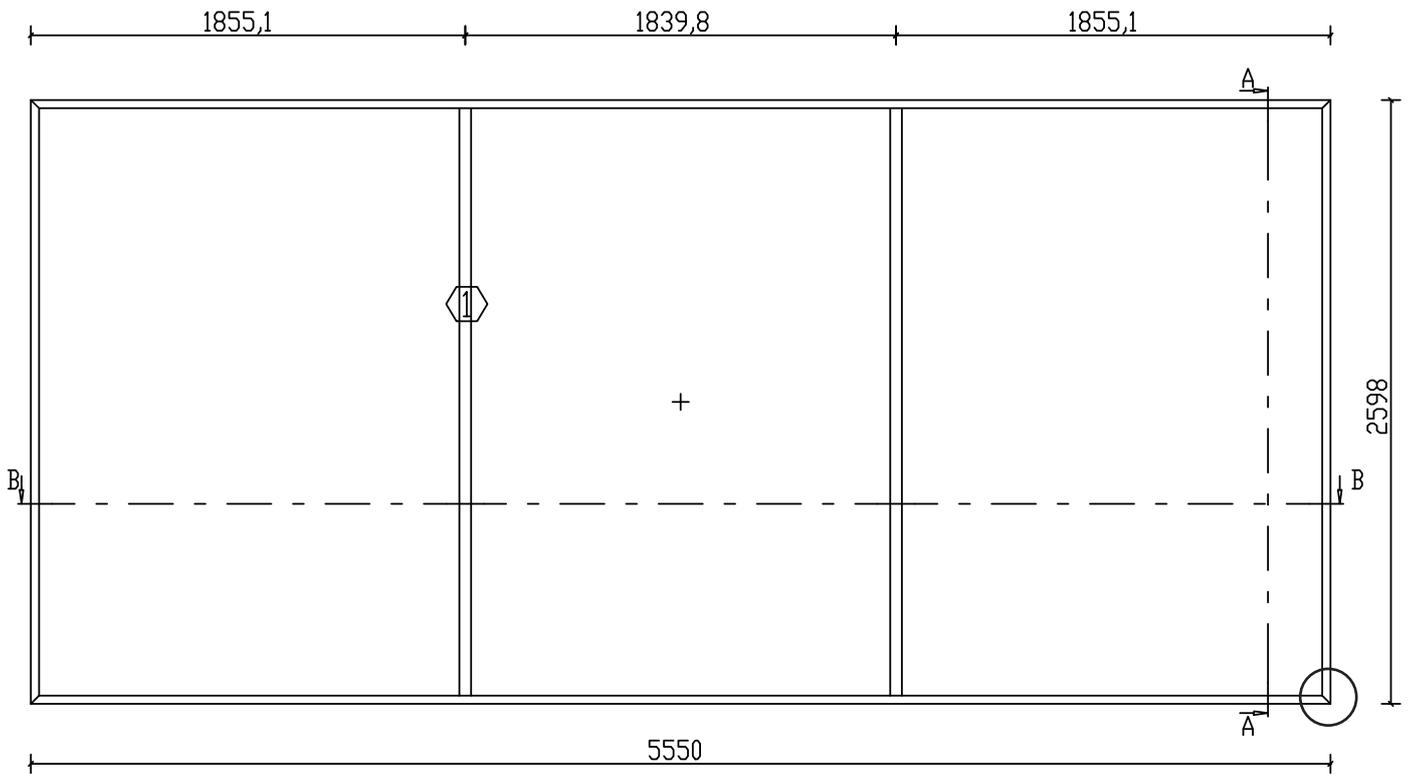

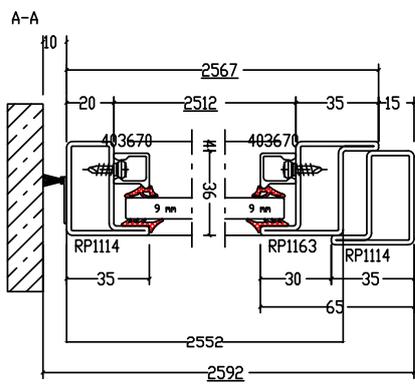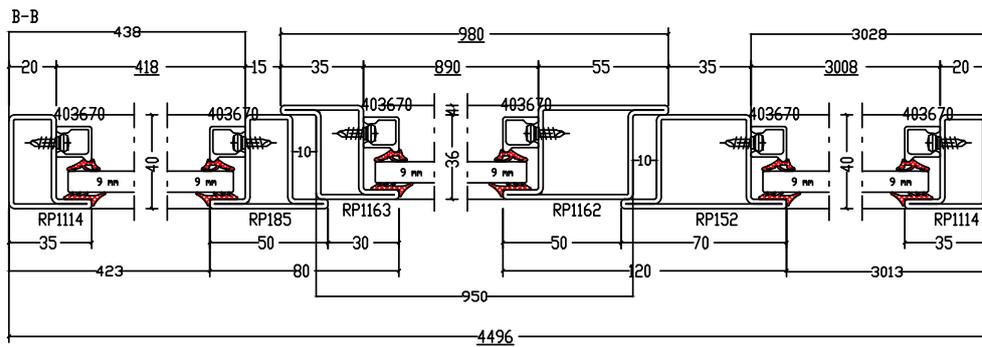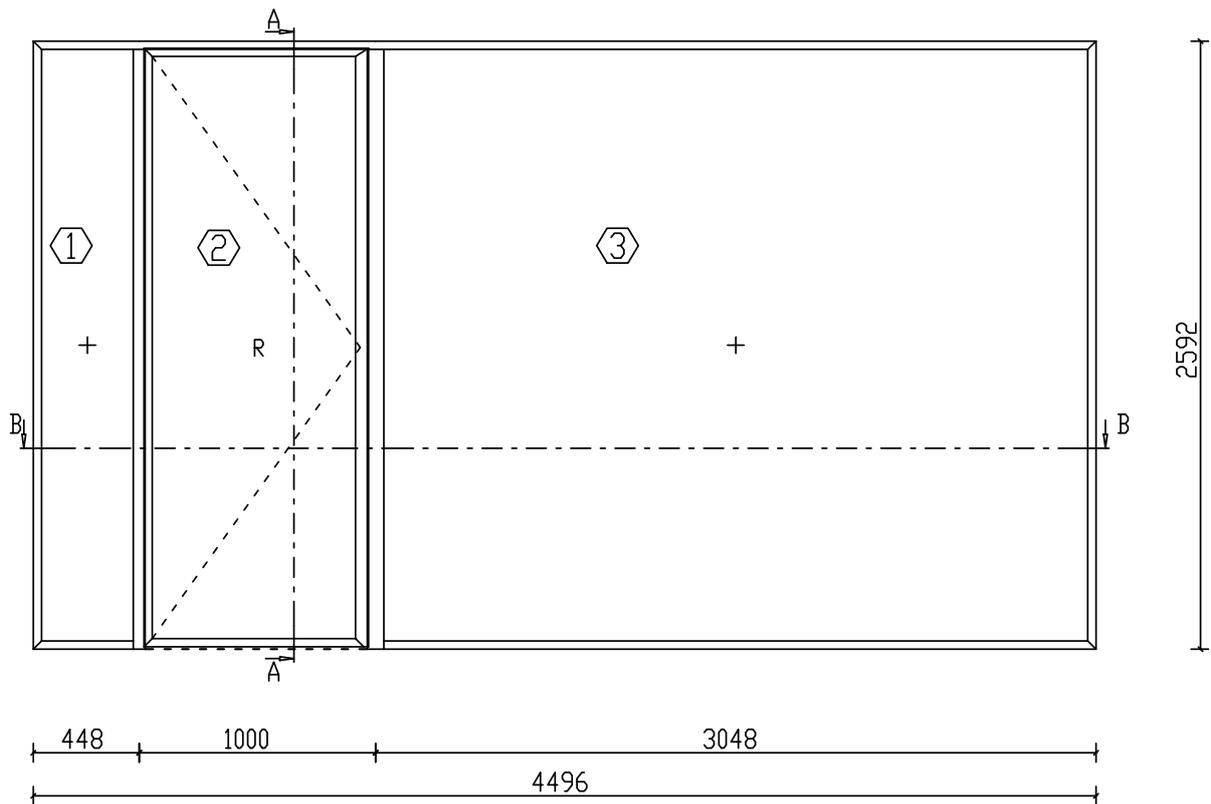




**PROJEKT BÜROWÄNDE
VELDEGEM**







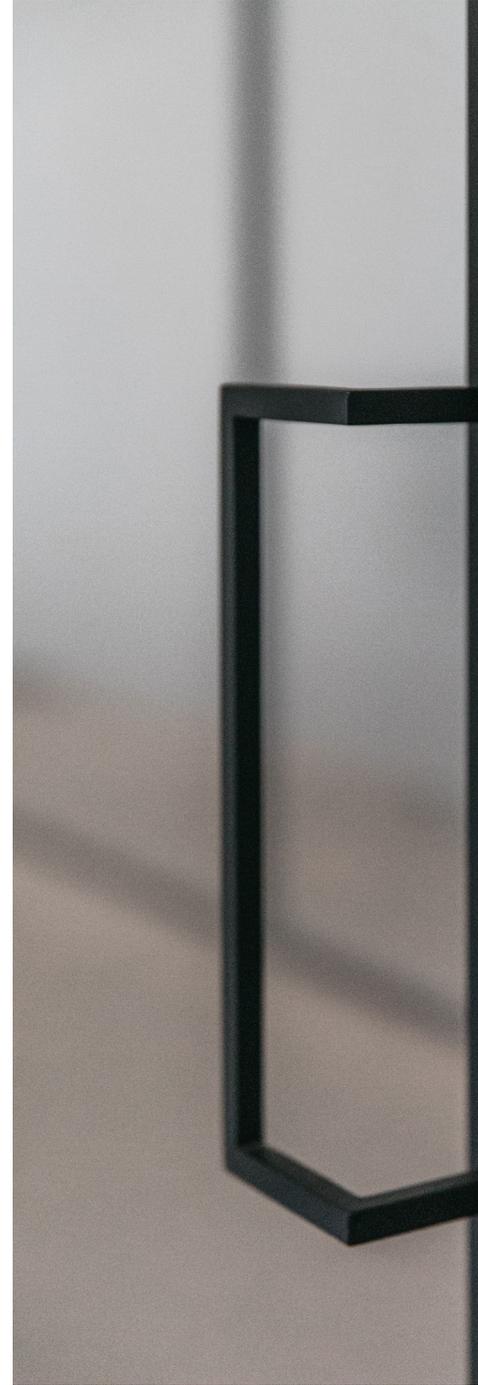







**PROJEKT GLASWÄNDE CATERING
WAASMUNSTER**
























STAHLTREPPEN


Sind Sie auf der Suche nach einer Stahltreppe für Ihre Geschäftsräume oder Ihr Büro? Wir können Ihnen mit den schönsten Treppen von Kotter+Siefker helfen. Wir haben Erfahrung mit Treppen in jeder Form und jedem Stil.

Eines ist sicher, mit einer Stahltreppe von Kotter+Siefker erhalten Sie etwas Einzigartiges in Ihrem Unternehmen. Für jeden Kunden hat eine Treppe eine andere Bedeutung. Zum Beispiel passt eine ganz andere Treppe in ein Büro als in den Flur. Neben der Treppenform ist eine Treppe in einer Geschäftsumgebung viel stärker belastet als eine Treppe in Ihrem Zuhause. Deshalb bieten wir Ihnen eine individuelle Beratung.

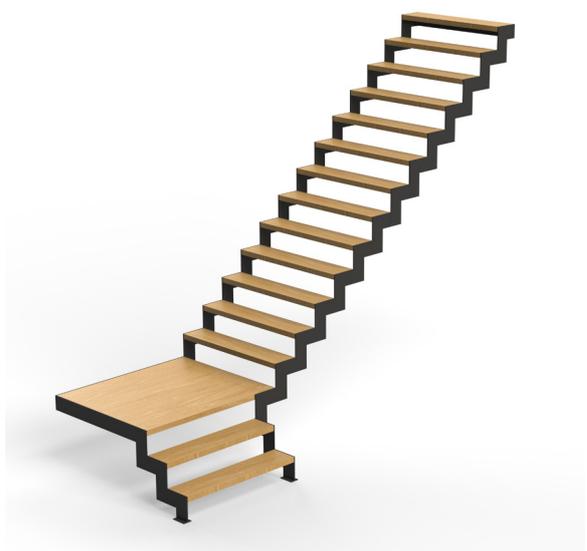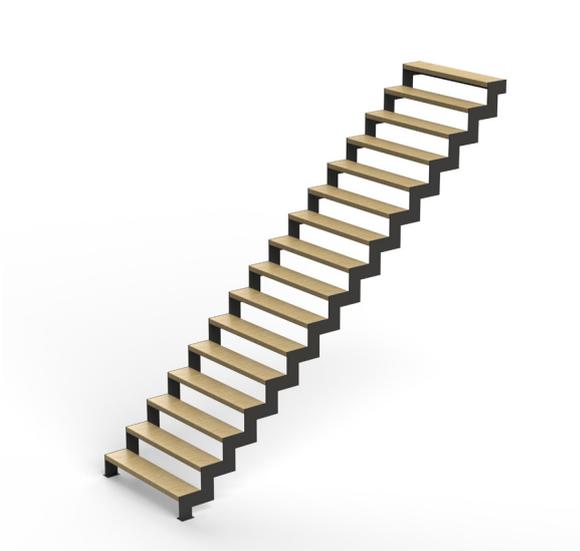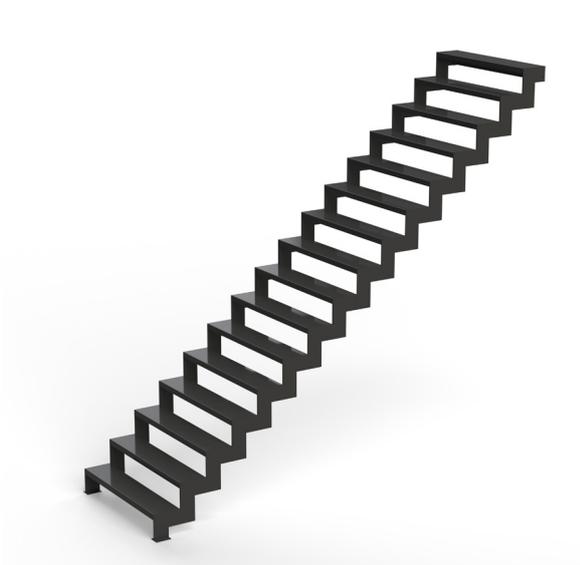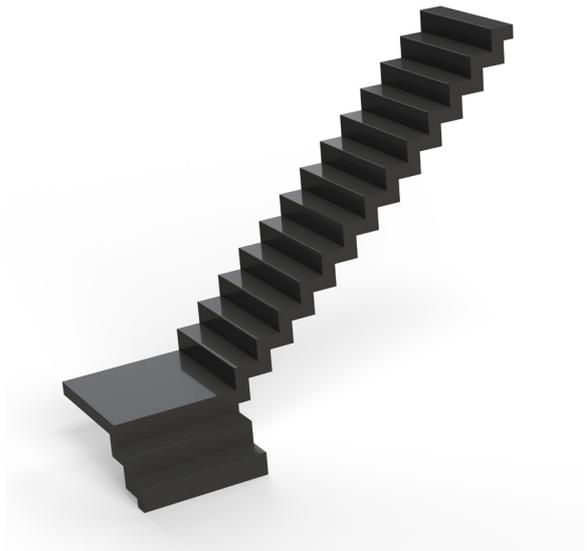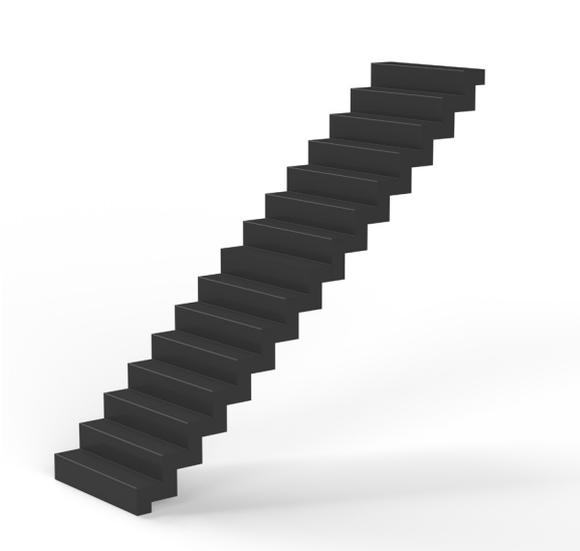




BLOCK stairs

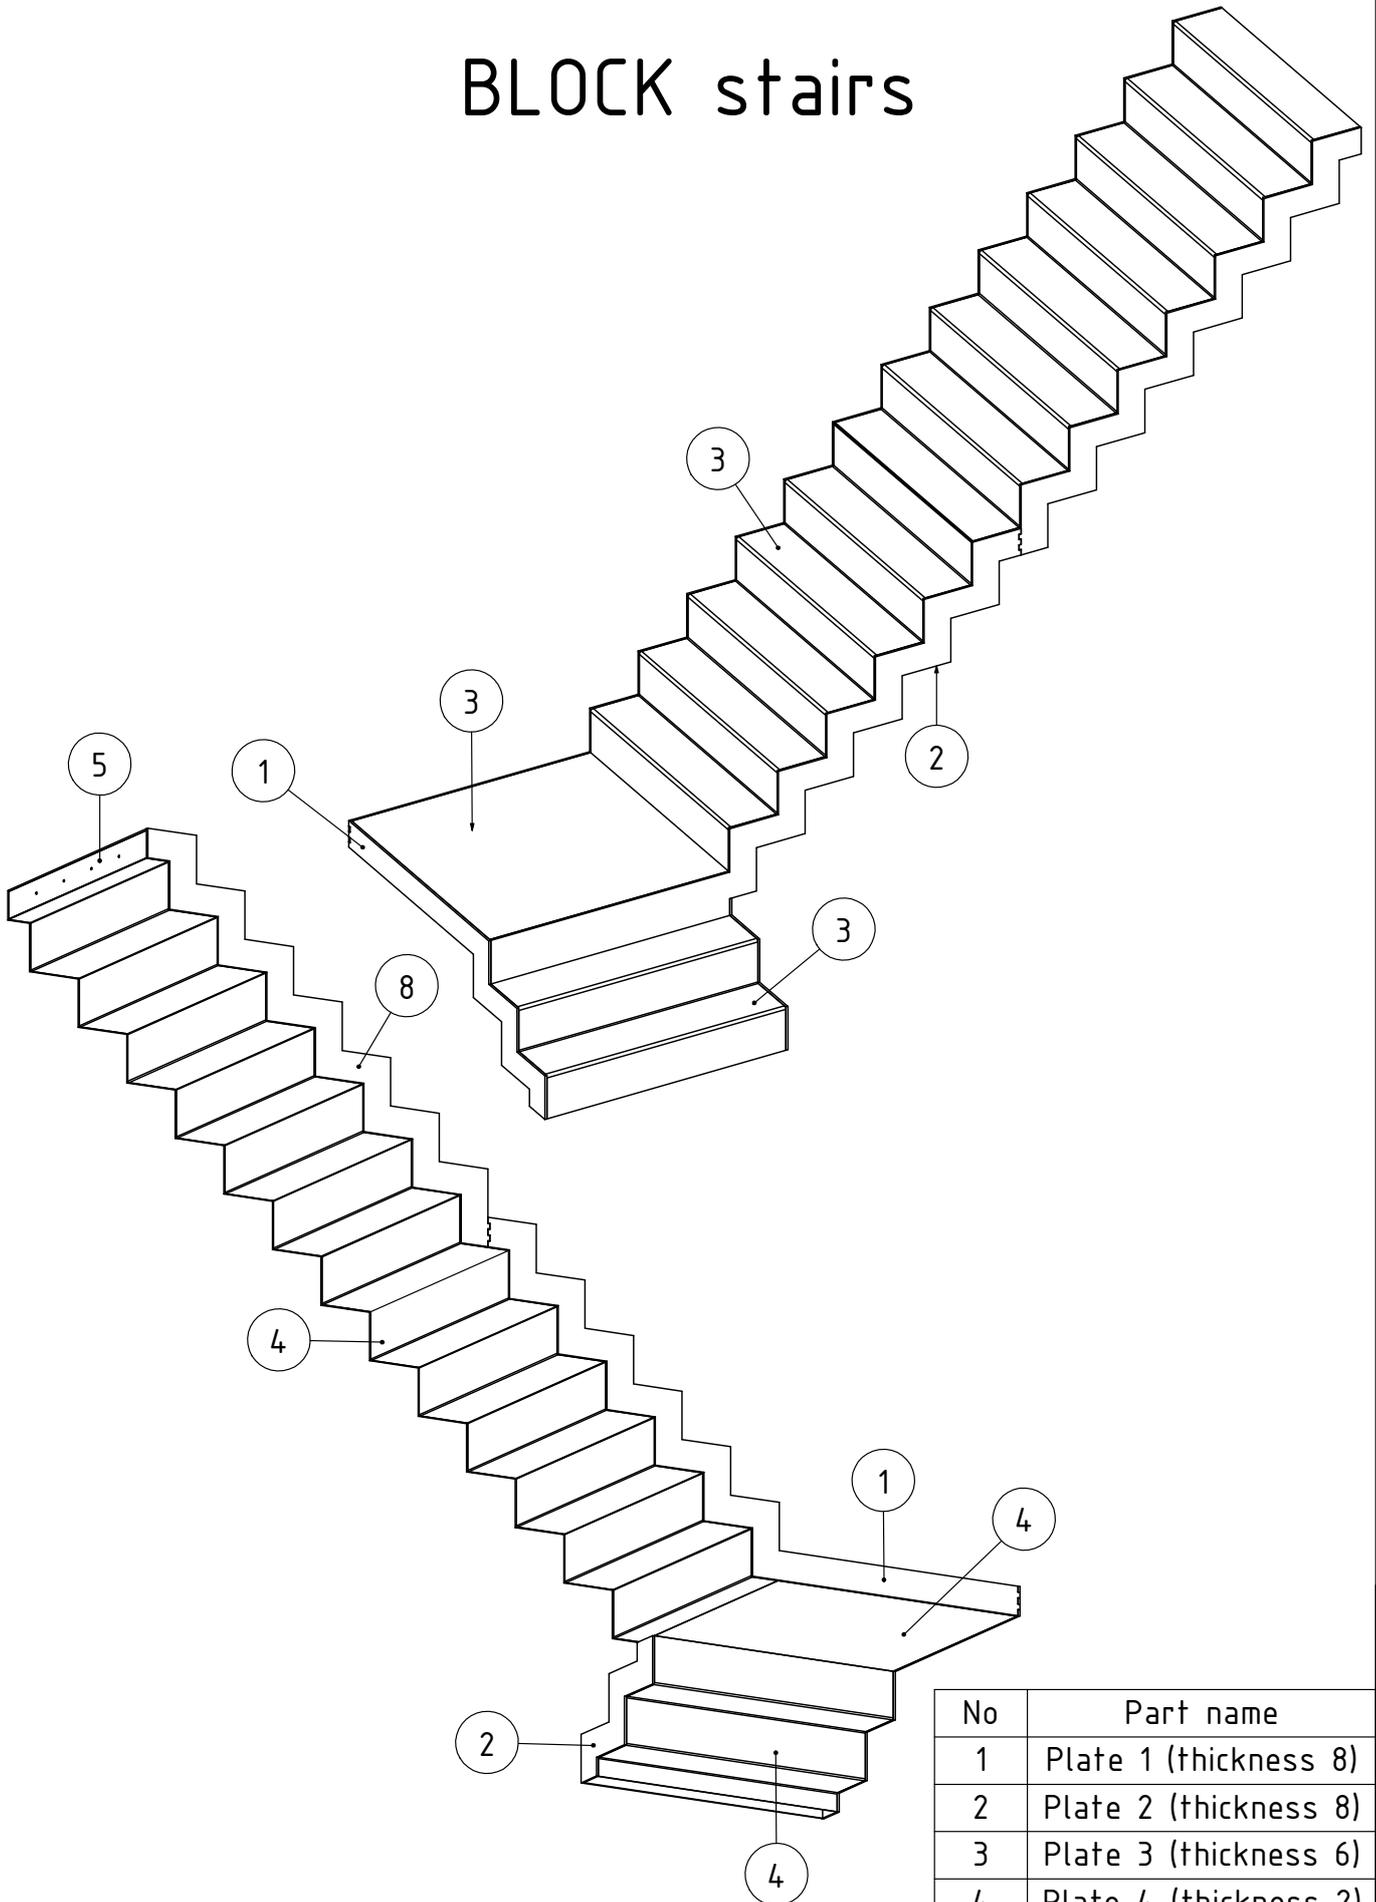



No	Part name
1	Plate 1 (thickness 8)
2	Plate 2 (thickness 8)
3	Plate 3 (thickness 6)
4	Plate 4 (thickness 2)
5	Plate 5 (thickness 8)

Z stairs Type no 2



Detail D
Scale 1 : 15

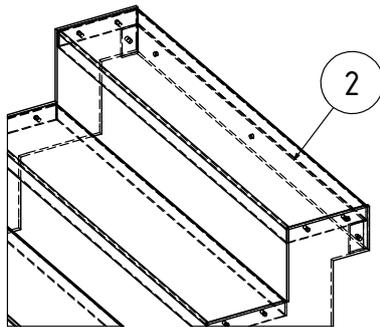


Detail C
Scale 1 : 15

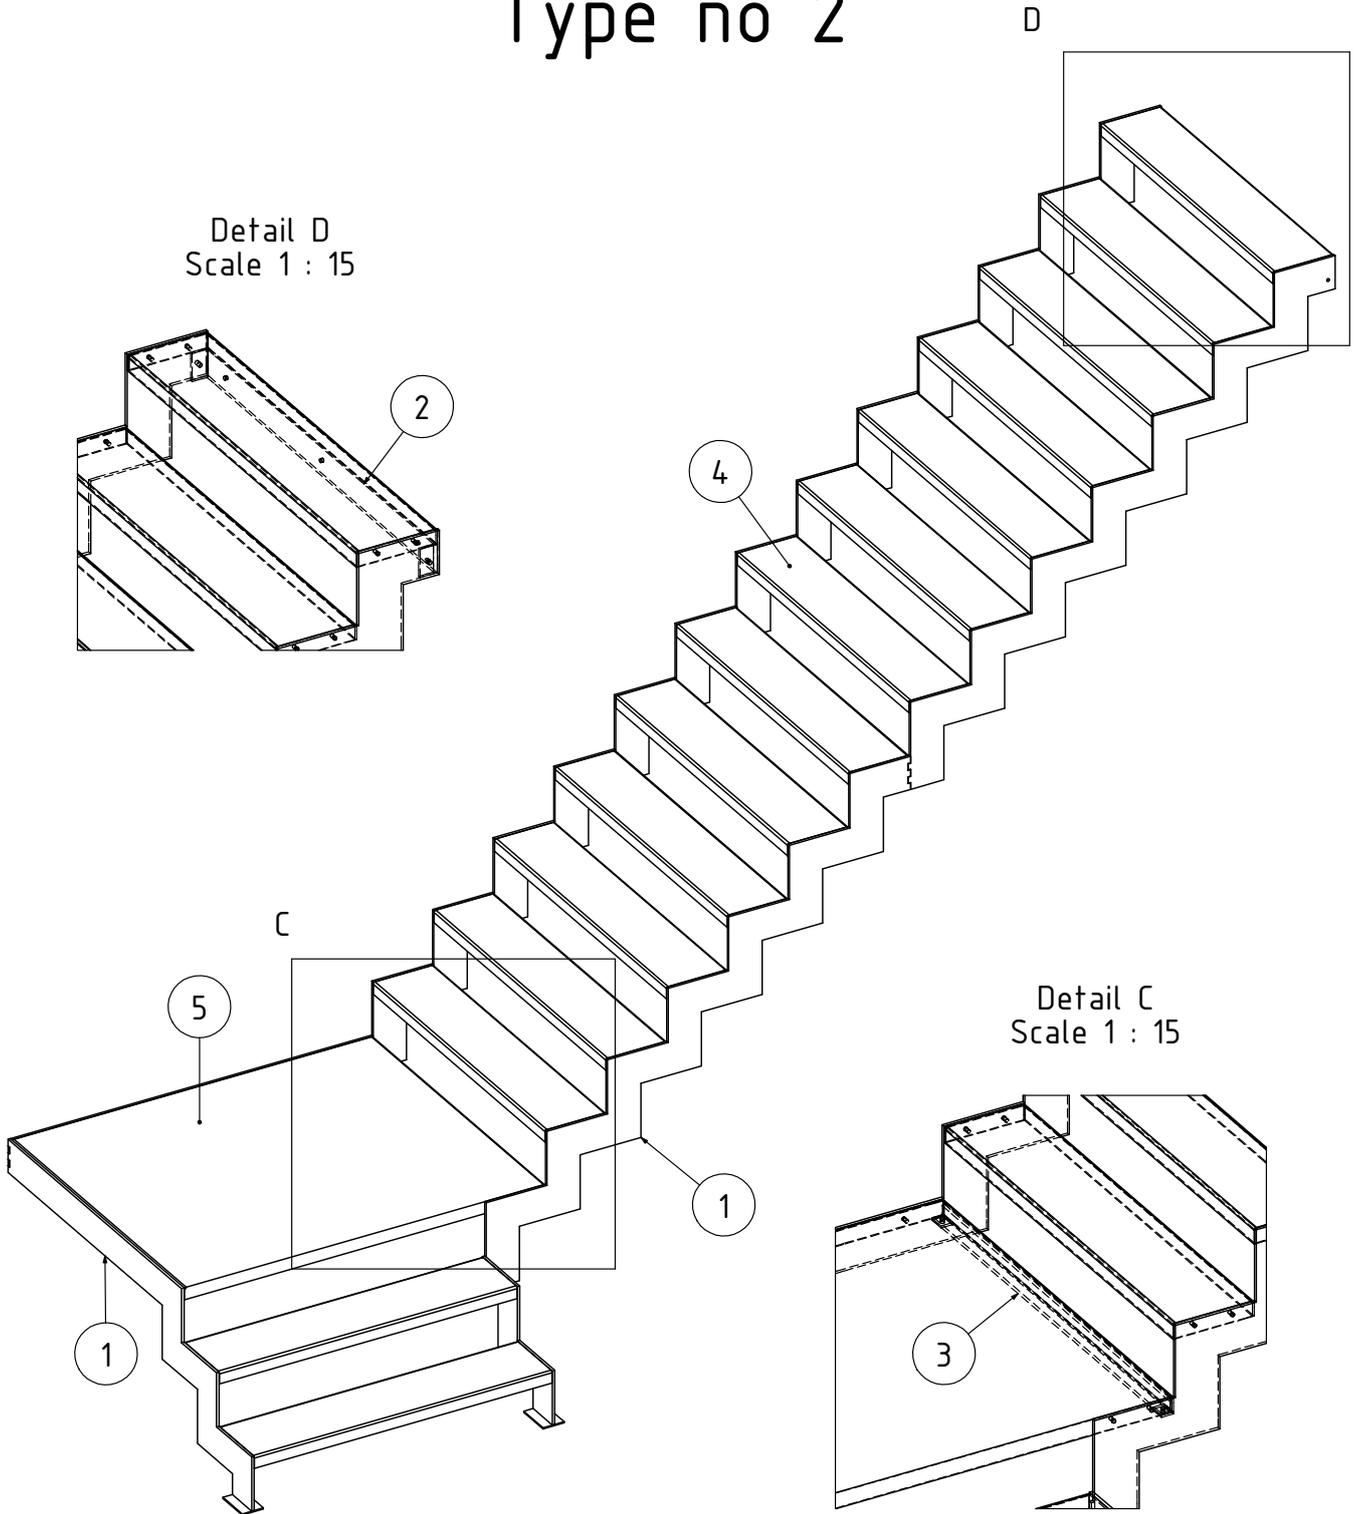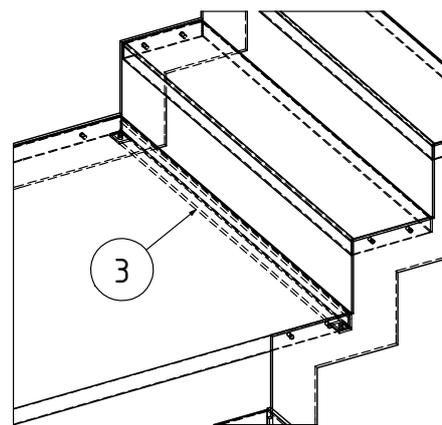

No	Part name
1	Plate
2	Flat steel
3	Bracket
4	Step
5	Big step

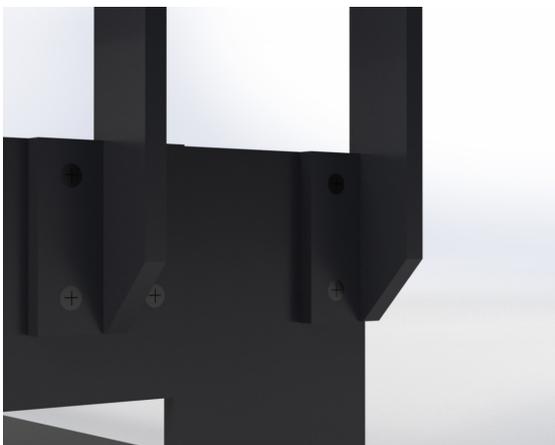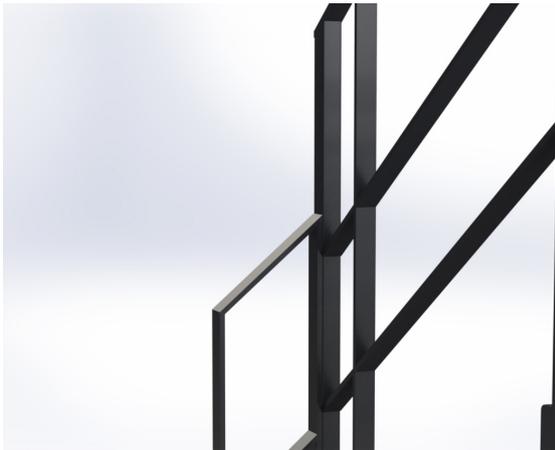

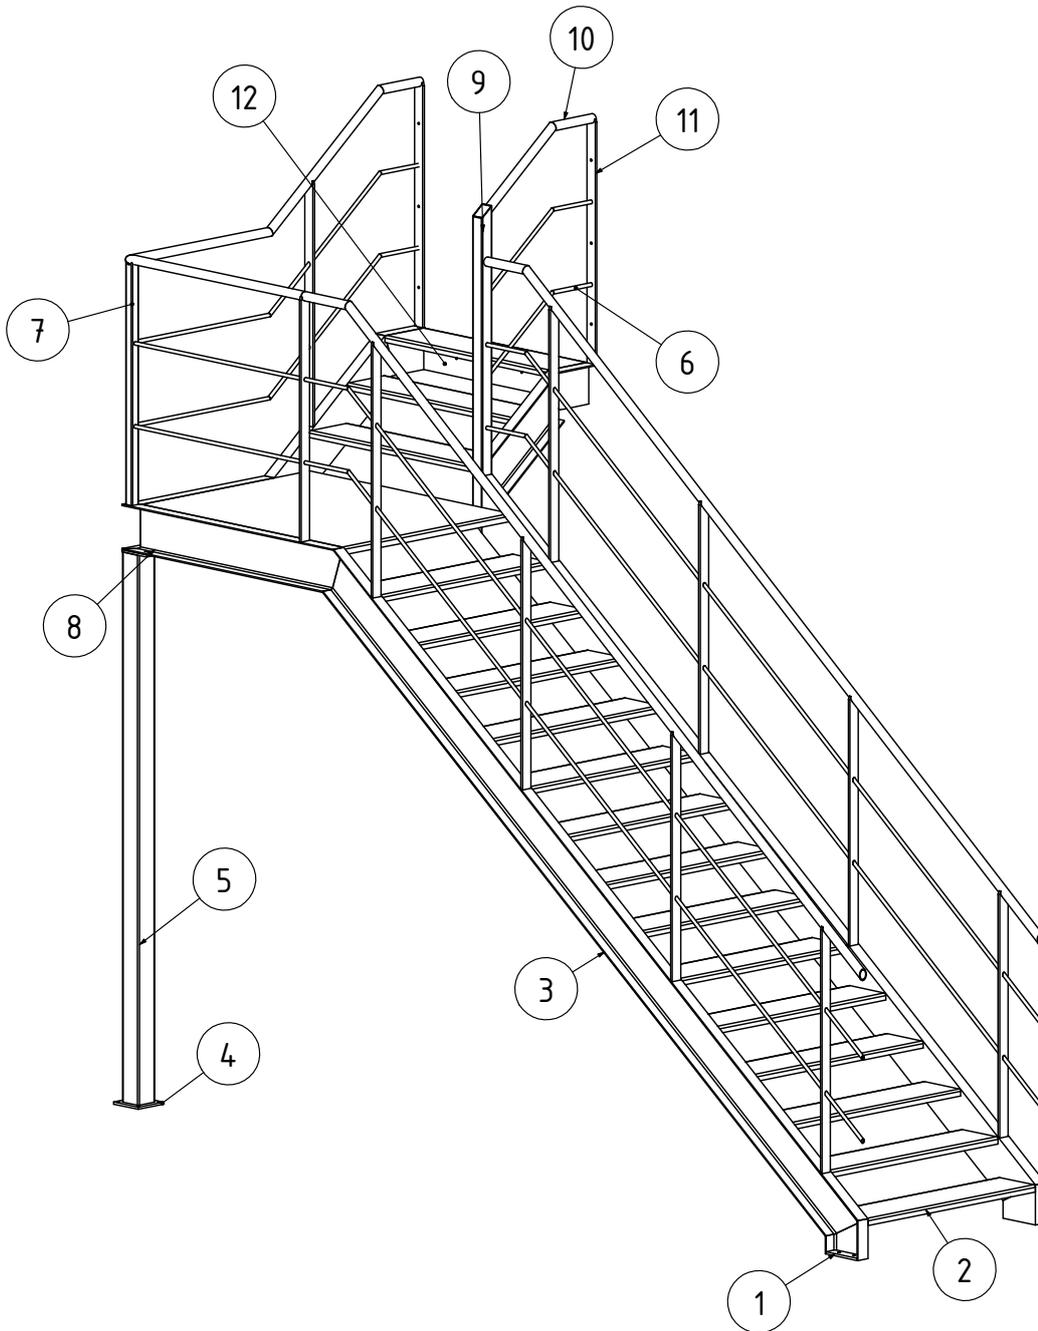

No	Part name
1	Steel plate 10 mm
2	Steps tears plate 3/5 mm
3	C profile 200x60x5
4	Steel plate 150x150x10
5	Close profile 100x100
6	Tube $\varnothing 16 \times 2,5$
7	Close profile 40x40
8	Steel plate 10 mm
9	Close profile 50x50
10	Tube $\varnothing 40 \times 3,5$
11	Flat steel 50x10
12	Steel plate 8mm

Title:	Evergem stairs		
<i>Steel Design Sp. z o.o.</i>	Date:	20.02.2019	
	Material:	S235JR+N	
	Page:	1/3	














HANDLÄUFE UND BALLUSTRADEN


Neben den Stahltreppen bieten wir von Kotter+Siefker auch ein vielfältiges Angebot an Stahlhandläufen und Geländern, die Ihre Treppe veredeln.

Darüber hinaus kann jede Treppe von Ihnen selbst zusammengestellt werden, was das Produkt nicht nur viel persönlicher macht, sondern auch perfekt auf Ihr Interieur zugeschnitten werden kann.

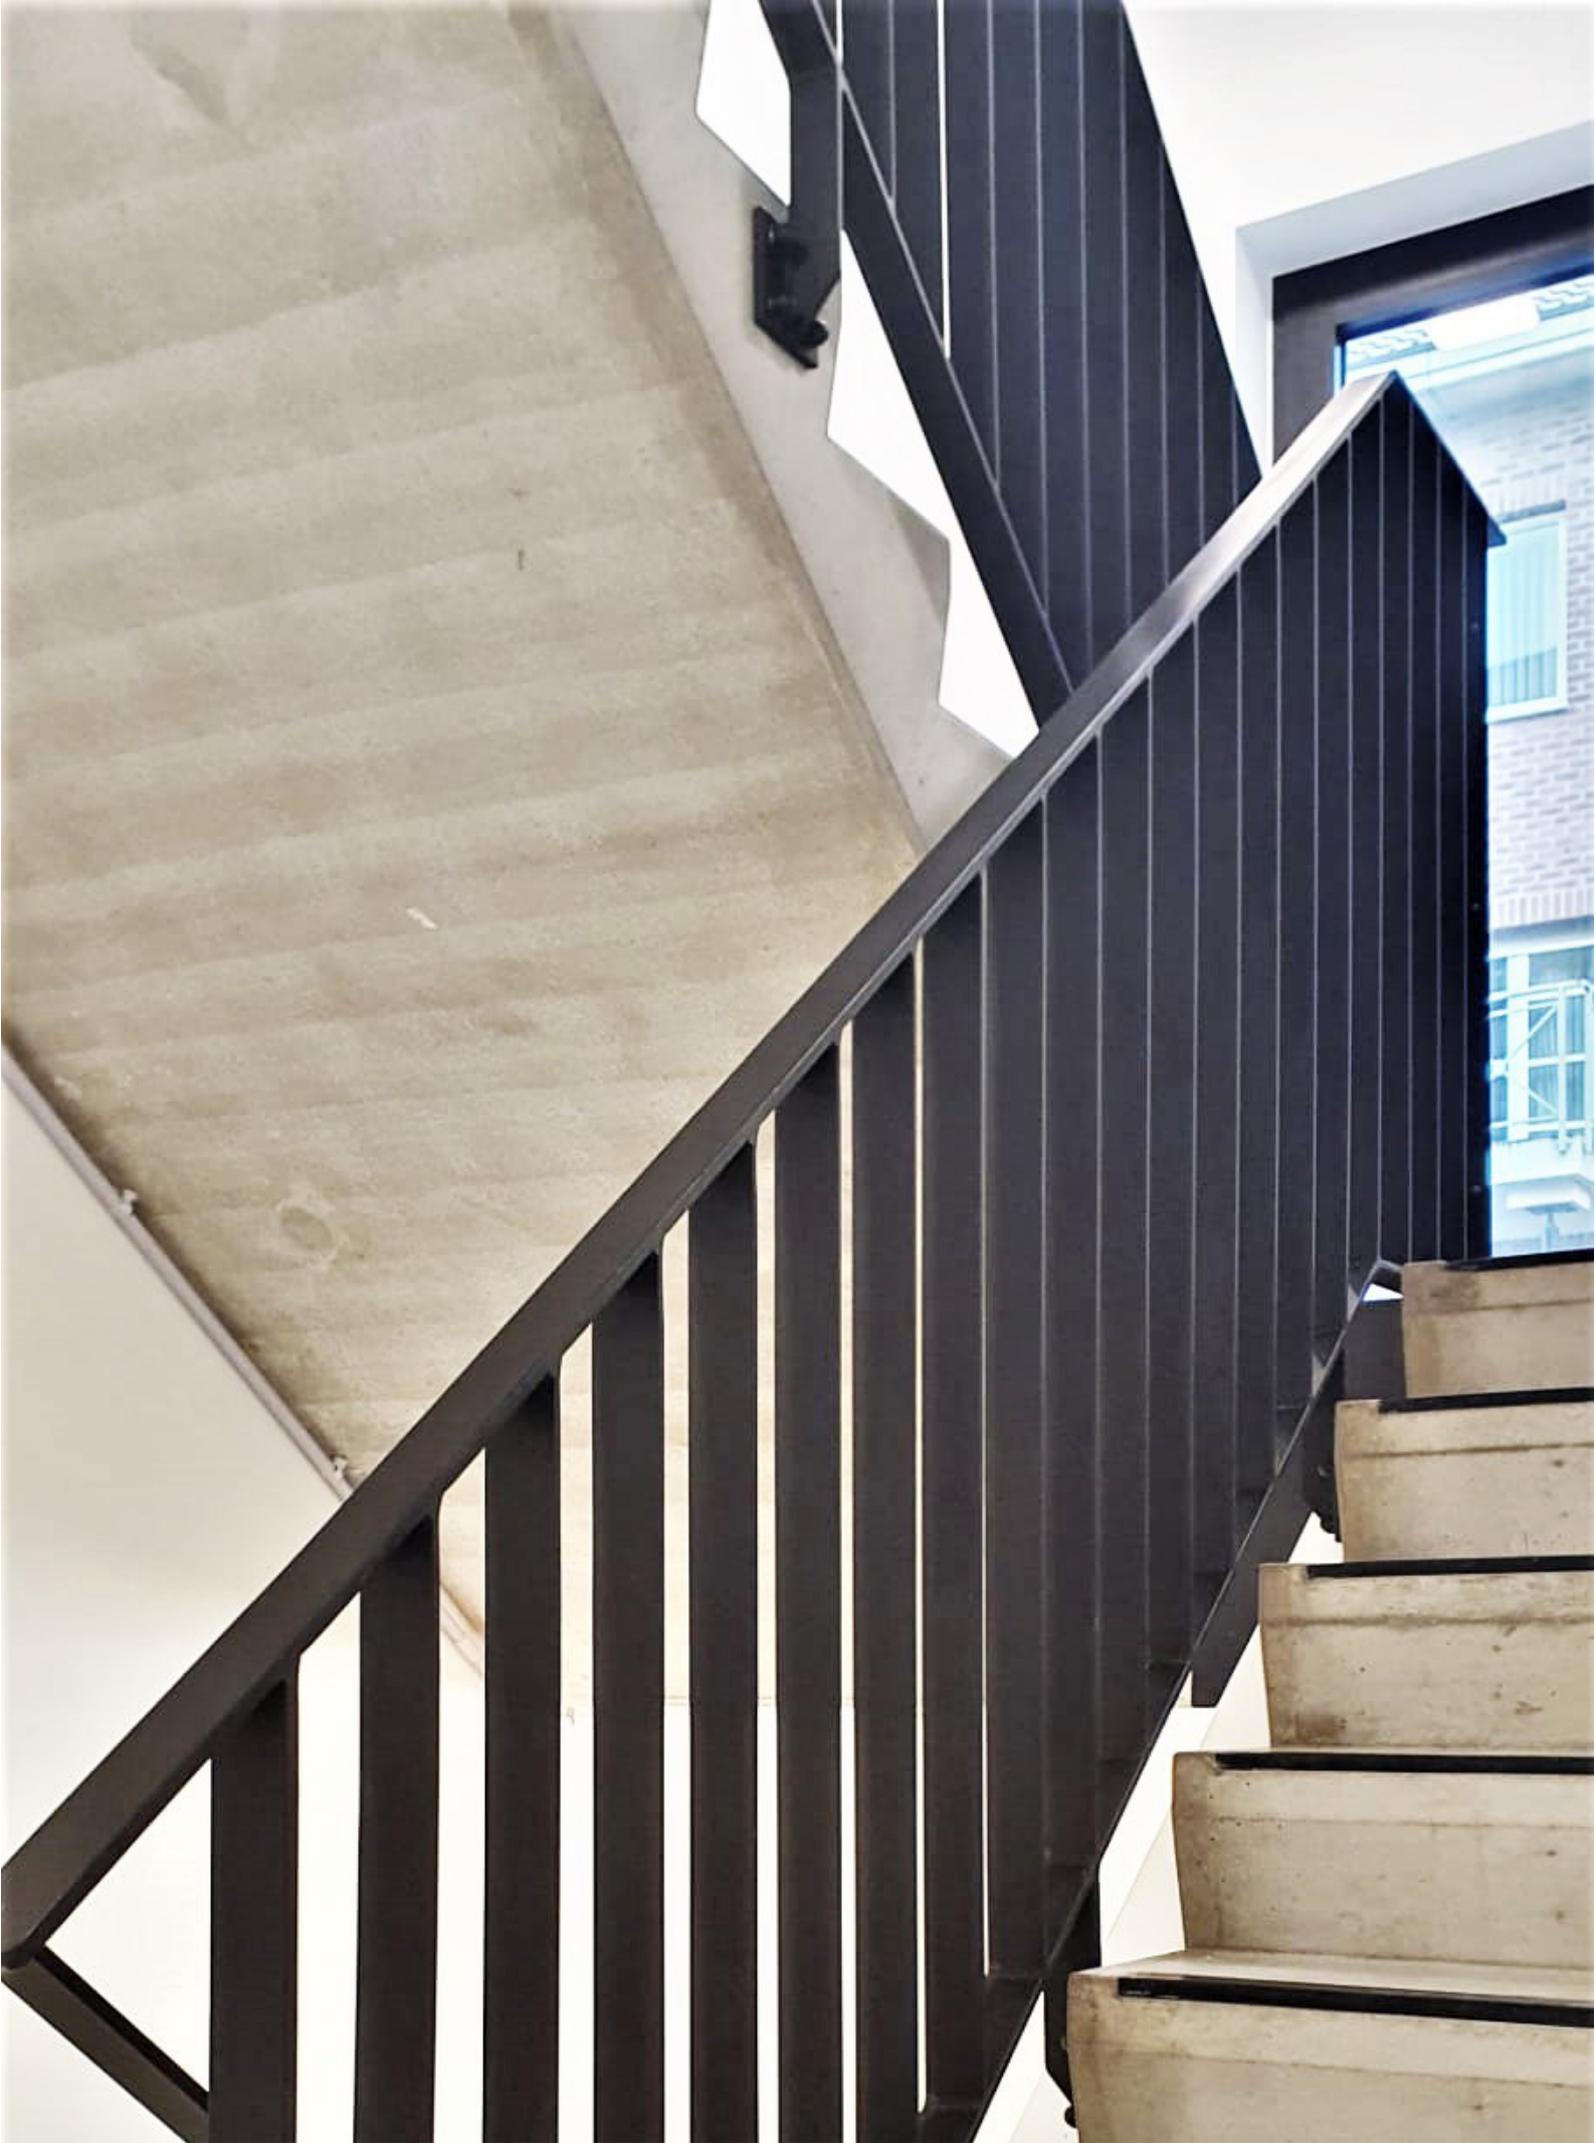

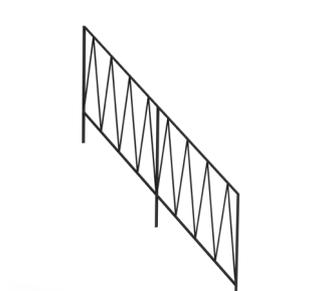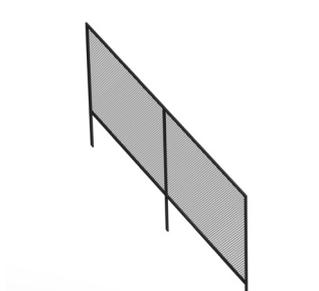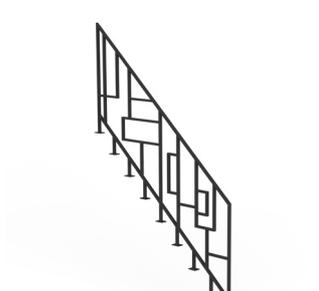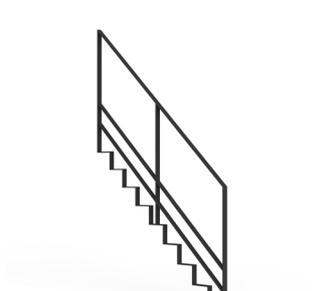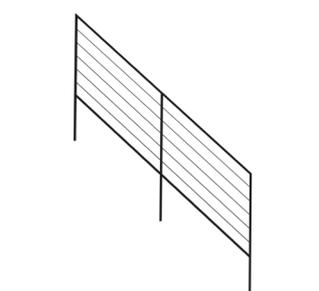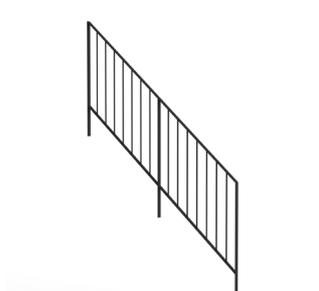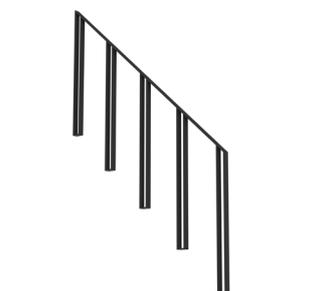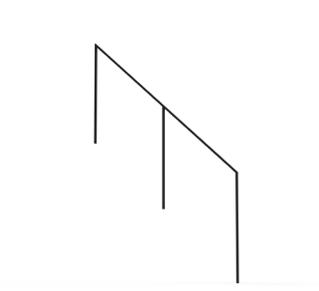




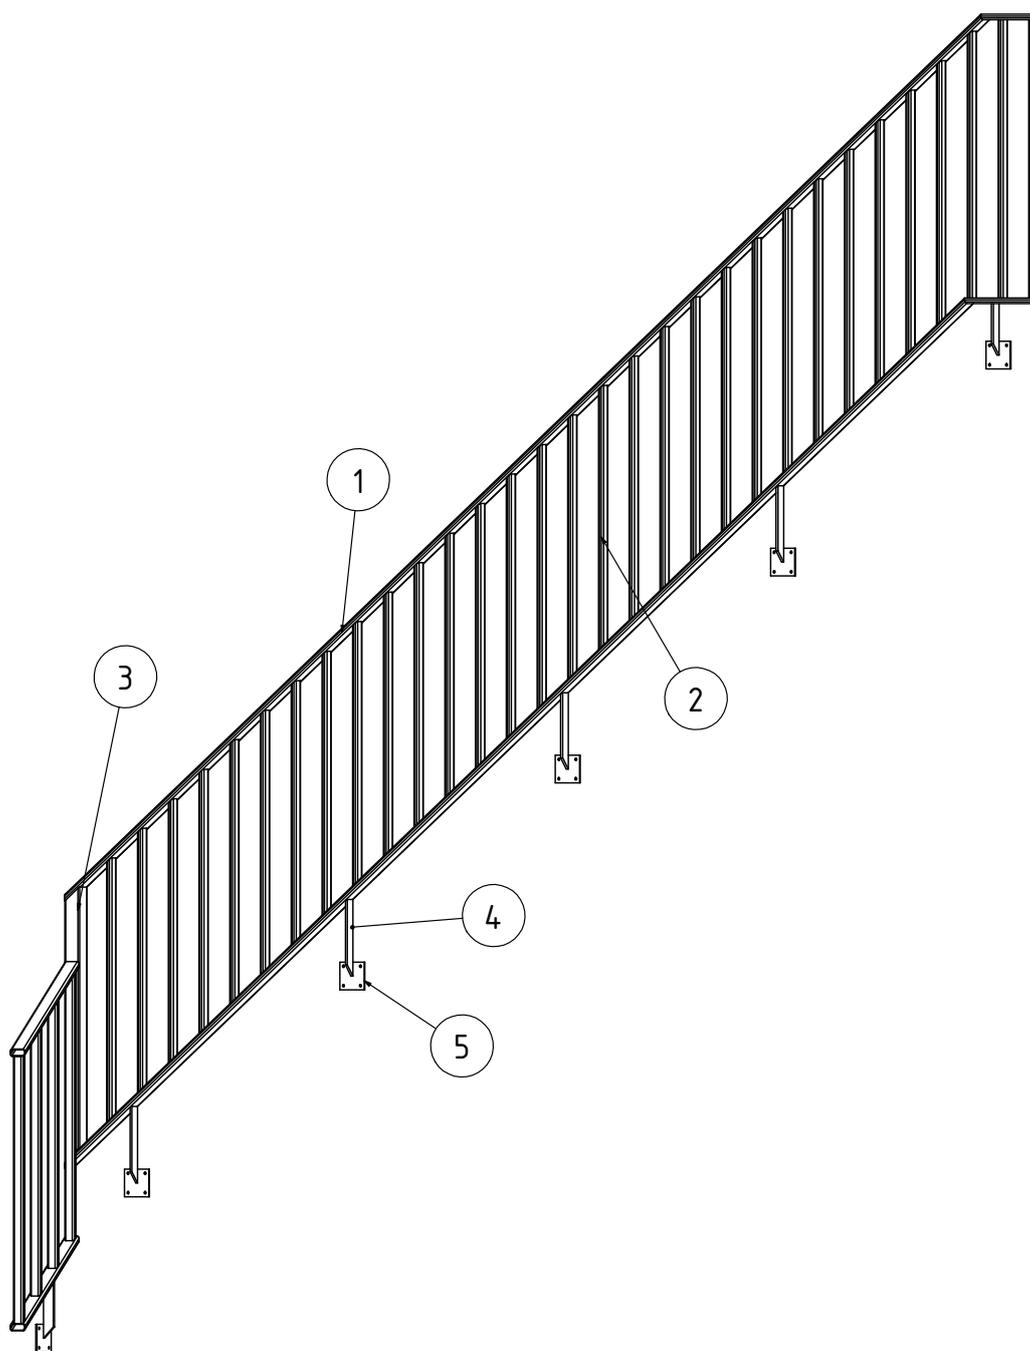

Nr	Nazwa części	Ilość	Pow [m2]	kg
1	Profil 60x20x2	11,29m	1,69	26,98
2	Profil 40x20x2	33,71 m	3,71	59,33
3	Profil 60x60x2	0,99 m	0,23	3,6
4	Płaskownik 40x8	1,50 m	0,15	3,77
5	Blacha 100x100x5	6 szt	0,12	2,36

Tytuł:	Balustrada do schodów		
Project:	Joackim packaging		
<i>Steel Design Sp. z o.o.</i>	Data:	16.08.2018	
	Projektant:	Dorota Pilżys	
	Materiał:	S235JR+N	
	Strona:	1/3	


Widok z boku
skala 1:30

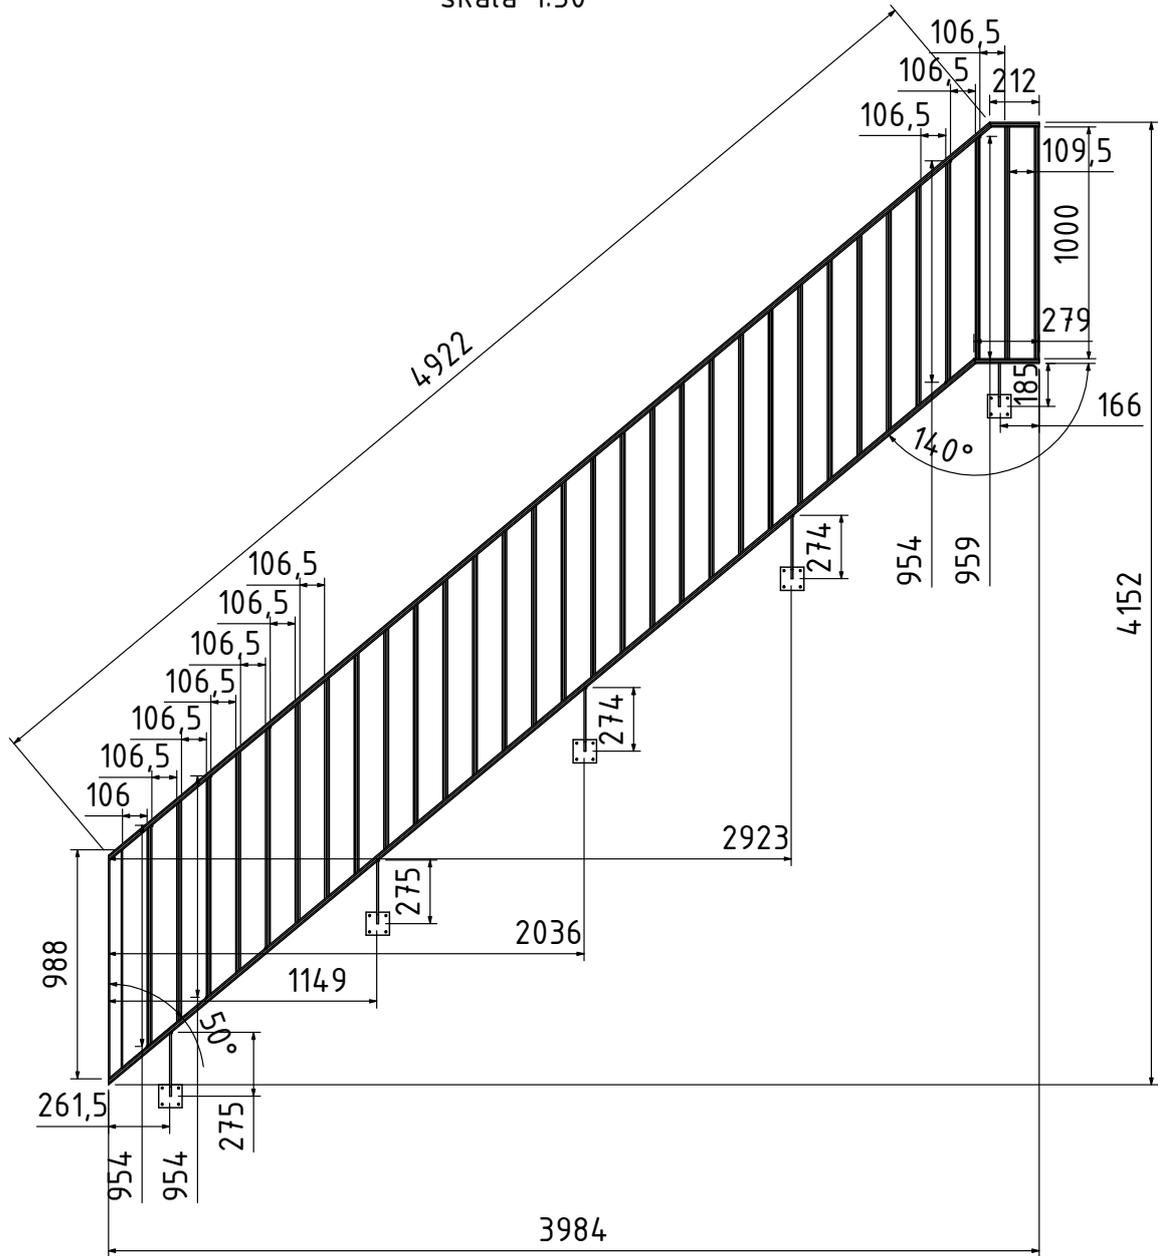

UWAGA! odległość pomiędzy płaskownikami NIE MOŻE być większa niż 110 mm
proszę nie zmieniać odległości z rysunku!

Tytuł:	Balustrada do schodów		
Projekt:	Joackim packaging		
<i>Steel Design Sp. z o.o.</i>	Data:	16.08.2018	
	Projektant:	Dorota Pilzys	
	Materiał:	S235JR+N	
	Strona:	3/3	



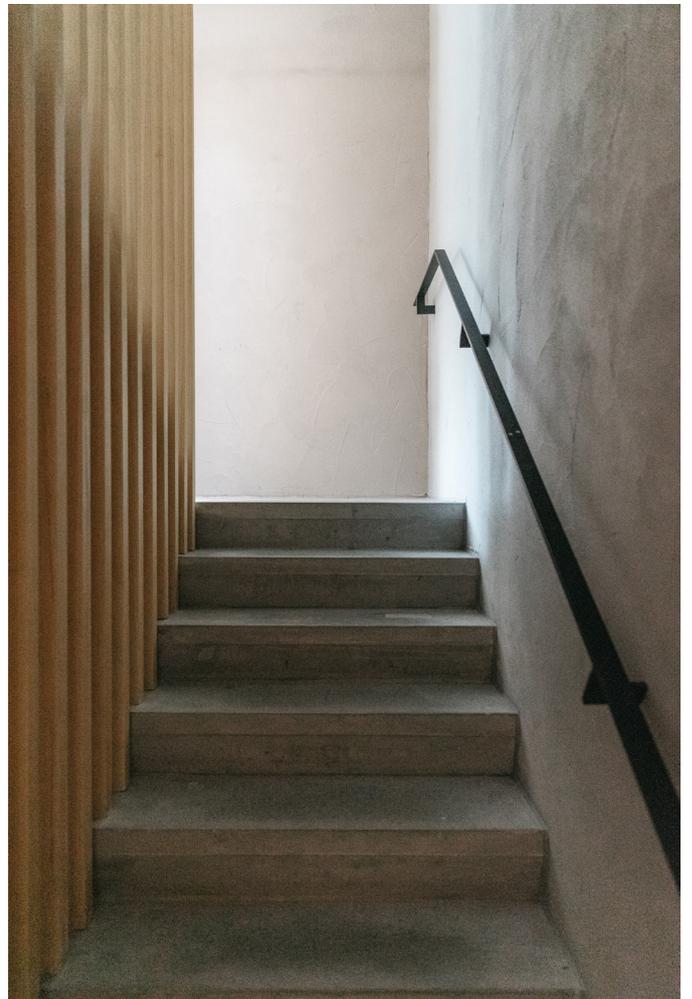







**STEEL
DESIGN**

+32 483 647 546
rik@steeldesign-ce.



Steel Design sp. z.o.o.
Karola Mytnika 26, 75-129
Koszalin